

ZAŁĄCZNIK NR 1 A
DO UCHWAŁY NR
RADY MIEJSKIEJ W LUBNIEWICACH
Z DNIA2015 r.

WYKONANIE MIEJSCOWYMI PLANEM PRZESTRZENNEGO

CELE TERENY O RÓŻNYM RÓŻNYCH ZASADACH

RODZAJÓW

RODZINNEJ

WEJ

ŁUGOWEJ

ŁUGOWEJ RYSTYCZNEJ

U I REKREACJI

RY I ROZRYWKI Z LIZACJI PARKINGU

URY TECHNICZNEJ NEJ - STACJE

URY TECHNICZNEJ NEJ POWIETRZNEJ

| | |
|------------|--|
| W | TERENY INFRASTRUKTURY TECHNICZNEJ WODOCIĄGOWEJ |
| K | TERENY INFRASTRUKTURY TECHNICZNEJ KANALIZACJI |
| KDZ | TERENY DRÓG PUBLICZNYCH ZBIORCZEJ |
| KDL | TERENY DRÓG PUBLICZNYCH LOKALNYCH |
| KDD | TERENY DRÓG PUBLICZNYCH DOJAZDOWYCH |
| KS | TERENY PARKINGÓW |
| KX | TERENY DRÓG PIESZYCH |
| WS | TERENY WÓD POWIERZCHNIOWYCH |

| | |
|--|--|
| | LINIE PODZIAŁU NA DZIAŁKI |
| | OBSZAROWANE LINIE ZABUDOWY |
| | NIEPRZEKRACZALNE LINIE ZABUDOWY |
| | OBIEKTY UJĘTE W WOJEWÓDZKIEJ I GMINNEJ EWIDENCJI ZABYTKÓW |
| | OBIEKTY WPISANE DO REJESTRU ZABYTKÓW |
| | OBSZAR WPISANY DO REJESTRU ZABYTKÓW - PARK ZAMKOWY |
| | OBSZAR UJĘTY W EWIDENCJI ZABYTKÓW |
| | ORIENTACYJNA LOKALIZACJA STACJI TRANSFORMATOROWYCH SŁUPOWYCH |
| | KORYTARZE TECHNICZNE NAPOWIETRZNYCH LINI ELEKTROENERGETYCZNYCH |
| | POMNIK PRZYRODY |

Lubniewice 1:5000

Wzrost do 1000 m n.p.m.

Wzrost do 1000 m n.p.m.

Wyrys ze Studium uwarunkowań i kierunków zagospodarowania przestrzennego Gminy Lubniewice

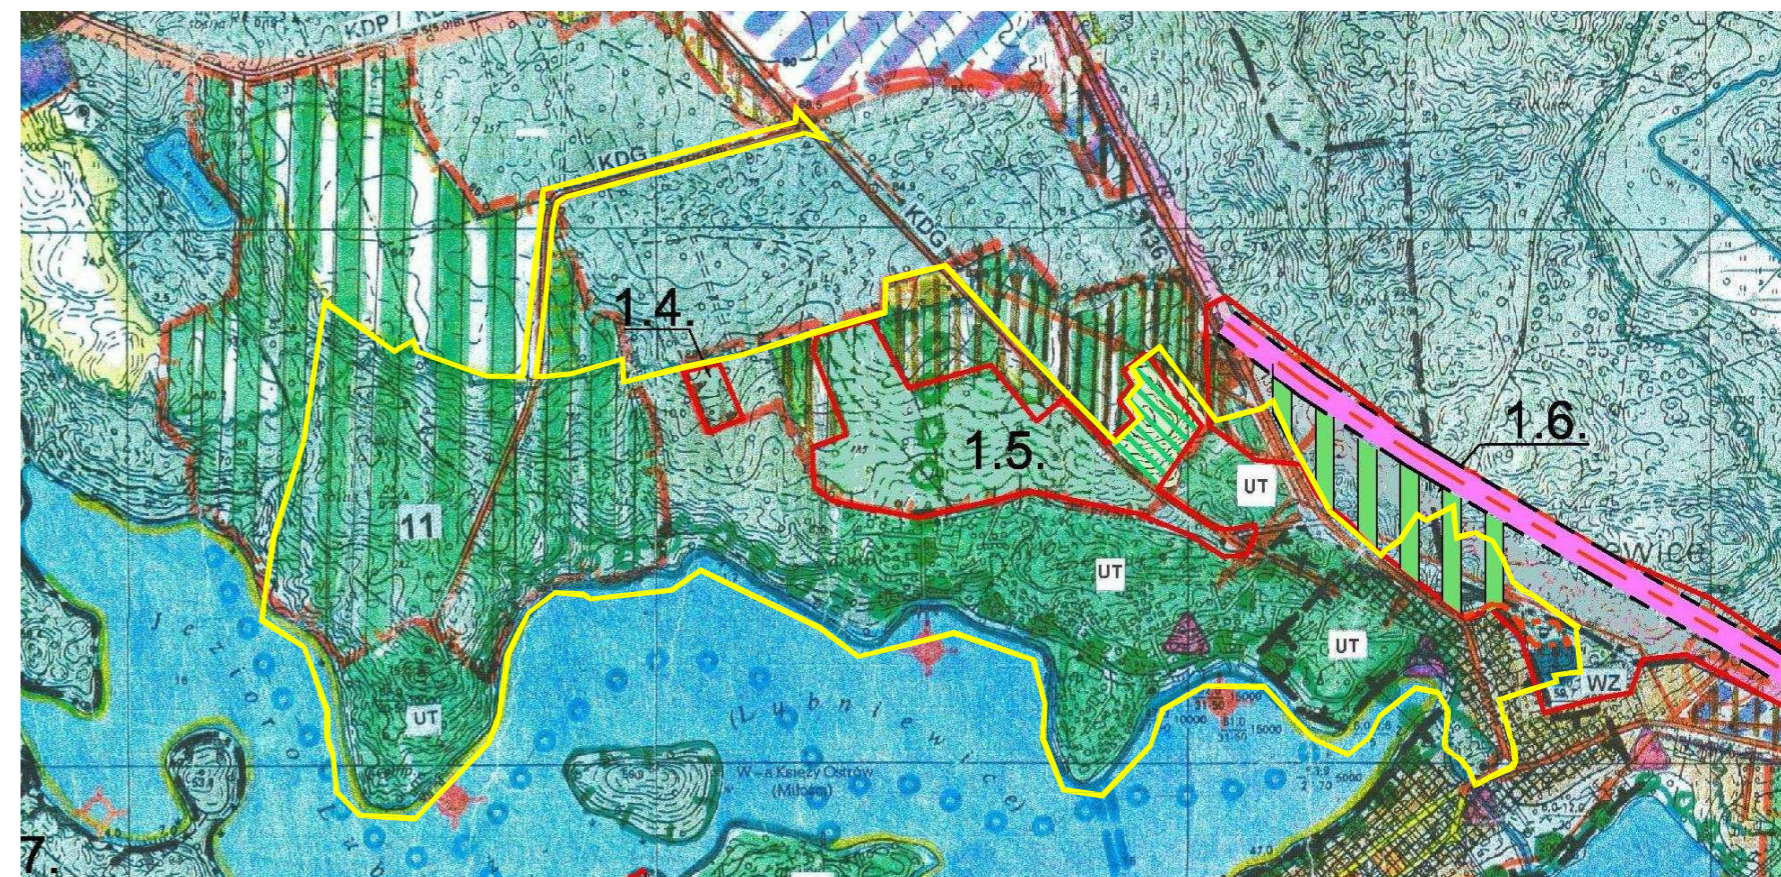

GRANICE OBSZARU OBJĘTEGO MIEJSCOWYM PLANEM ZAGOSPODAROWANIA PRZESTRZENNEGO



OBSZARY OBJĘTE 1. ZMIANĄ STUDIUM UWARUNKOWAŃ I KIERUNKÓW ZAGOSPODAROWANIA PRZESTRZENNEGO GMINY

| | | | |
|--|------------------------------------|--|---|
| | STAN | | KIERUNKI ROZWOJU |
| | MIESZKALNO - USŁUGOWYCH | | WYTWÓRCZO - USŁUGOWYCH |
| | TURYSTYCZNYCH | | ROLNICZYCH LEŚNYCH / ZALESIEN |
| | URZĄDZENIA SYSTEMU INŻYNIERYJNEGO: | | OCZYSZCZALNIE ŚCIEKÓW |
| | PRZEPOMPOWNI | | LINIE ELEKTROENERGETYCZNE: 110 kV/15 kV |
| | ŹJĘCIA WODY | | WZ |

| | | | |
|--|--|--|--|
| | OPRACOWANIA / MIASTA / OBRĘBÓW | | WOJEWÓDZKIE |
| | WODY OTWARTE: JEZIORA I RZĘKI / SZTUCZNE ZBIORNIKI WODNE | | POWIATOWE |
| | DOSTĘPNOŚĆ LINII BRZEGOWEJ: DOBRA / OGRANICZONA | | UKŁAD DROGOWO-ULICZNY O ZNACZENIU LOKALNYM |
| | SKRZYŻOWANIA: GŁÓWNE / UZUPELNIAJĄCE | | STREFY: |
| | STREFY: | | OCHRONY KONSERWATORSKIEJ W TYM ŚCISLEJ |
| | STREFY: | | SZLAKI I URZĄDZENIA TURYSTYCZNE: |
| | STREFY: | | GŁÓWNE CIĄGI PIESZE |
| | STREFY: | | SZLAKI WODNE - BIAŁA FLOTA |
| | STREFY: | | PRZEPRAWA PROMOWA |
| | STREFY: | | KAPIELISKA |
| | STREFY: | | OBSZARY, DLA KTÓRYCH SPORZĄDZENIE MPZ JEST OBOWIĄZKOWE |
| | STREFY: | | OCHRONY KONSERWATORSKIEJ W TYM ŚCISLEJ |

ZAŁĄCZNIK NR 1A (ARKUSZ 3)
DO UCHWAŁY NR
RADY MIEJSKIEJ W LUBNIEWICACH
Z DNIA2015 r.

ARKUSZ 2

ARKUSZ 3

ARKUSZ 2

ARKUSZ 2

ARKUSZ 3