# MIEJSCOWY PLAN ZAGOSPODAROWANIA PRZESTRZENNEGO GMINY LUBNIEWICE DLA TERENÓW POŁOŻONYCH W REJONIE JEZIORA LUBIĄŻ - obszar nr 2

ZAŁĄCZNIK NR 1 B
DO UCHWAŁY NR .....
RADY MIEJSKIEJ W LUBNIEWICACH
Z DNIA ..... ..2015 r.

SKALA 1 : 1000

5 20 40
0 10 30 50 100m 200m

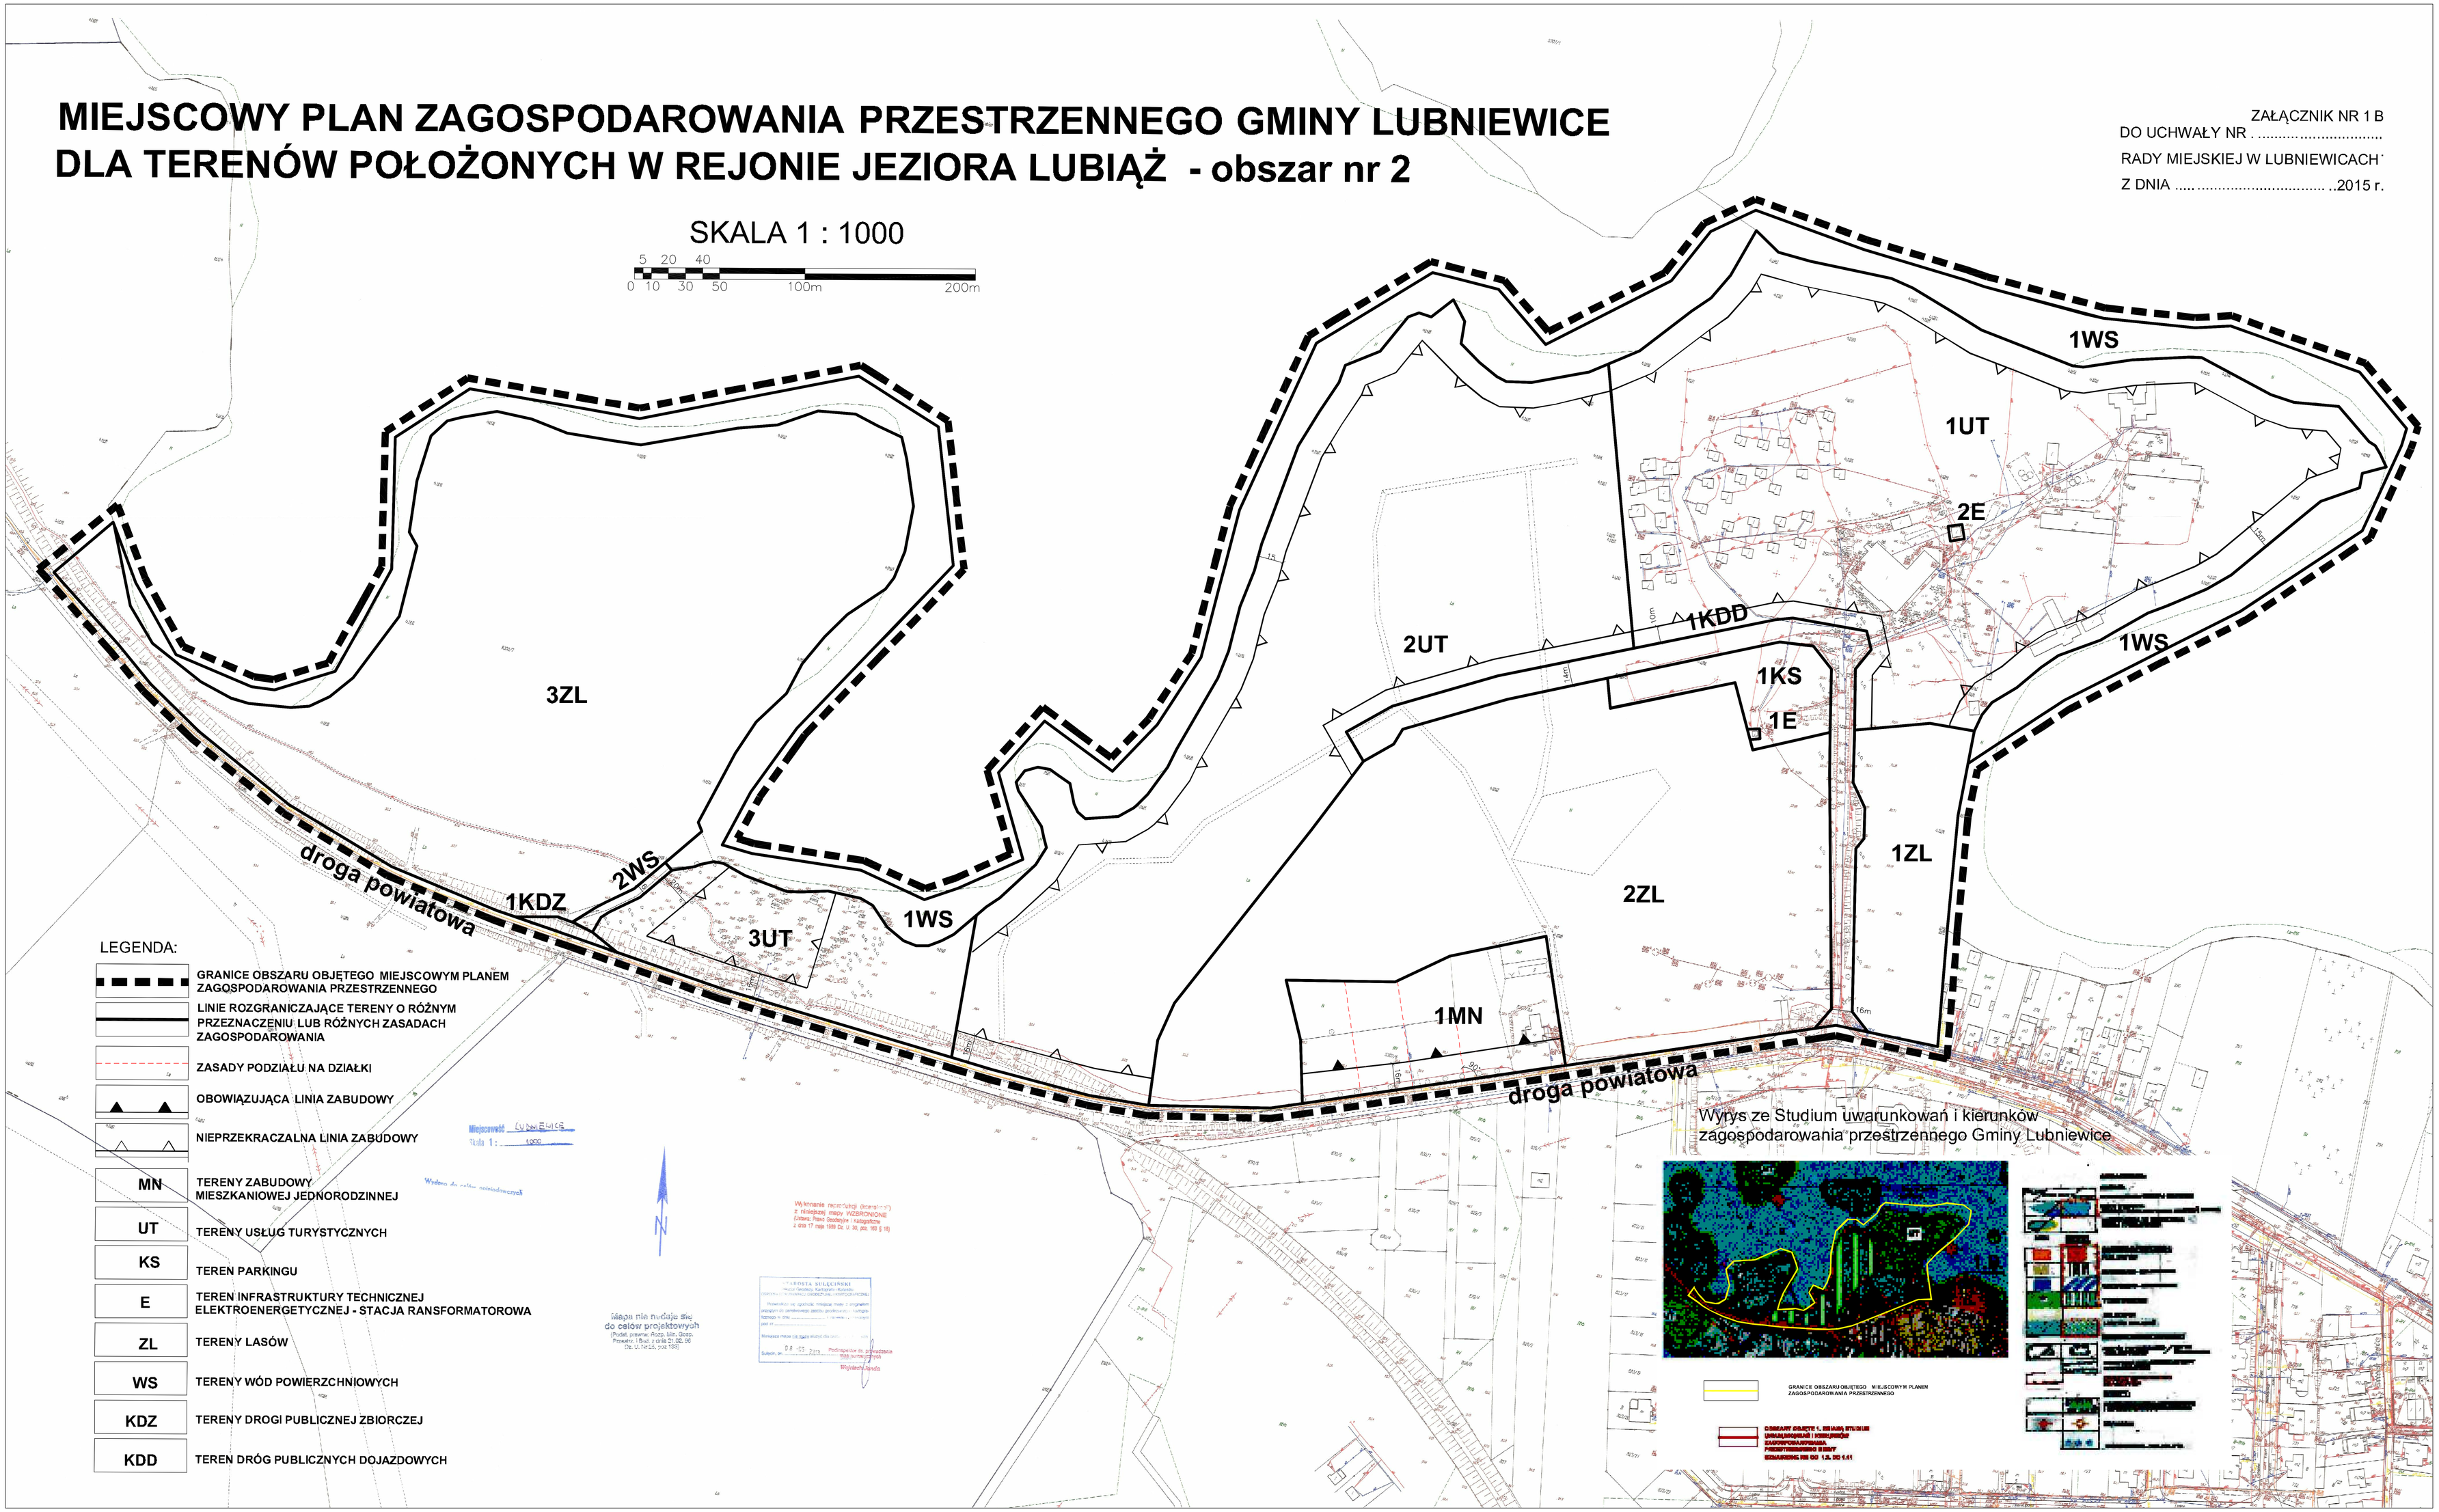


LEGENDA:

- GRANICE OBSZARU OBJĘTEGO MIEJSCOWYM PLANEM ZAGOSPODAROWANIA PRZESTRZENNEGO
- LINIE ROZGRANICZAJĄCE TERENY O RÓŻNYM PRZEZNACZENIU LUB RÓŻNYCH ZASADACH ZAGOSPODAROWANIA
- ZASADY PODZIAŁU NA DZIAŁKI
- OBOWIĄZUJĄCA LINIA ZABUDOWY
- NIEPRZEKRACZALNA LINIA ZABUDOWY
- MN — TERENY ZABUDOWY MIESZKANIOWEJ JEDNORODZINNEJ
- UT — TERENY USŁUG TURYSTYCZNYCH
- KS — TEREN PARKINGU
- E — TEREN INFRASTRUKTURY TECHNICZNEJ ELEKTROENERGETYCZNEJ - STACJA RANSFORMATOROWA
- ZL — TERENY LASÓW
- WS — TERENY WÓD POWIERZCHNIOWYCH
- KDZ — TERENY DROGI PUBLICZNEJ ZBIORCZEJ
- KDD — TEREN DRÓG PUBLICZNYCH DOJAZDOWYCH

Miejscowość LUBNIEWICE
Skala 1: 1000

Mapa nie nadaje się do celów projektowych
(Podst. prawna: Rozp. Min. Gosp. Przestrz. i Bud. z dnia 21.08.06 Dz. U. Nr 25, poz.190)

Wykonanie reprodukcji (kopiowanie) z dokładnością mapy ZASADNICZEJ (Zgodnej: Prawo Geodezyjne i Kartograficzne z dnia 17 maja 1989 Dz. U. 30, poz. 163 § 18)

GMINA SŁUCZNIKI
Zgodność wykonanej reprodukcji z oryginałem potwierdzam w dniu 08.05.2015
Podpis osoby upoważnionej
Wojciech Janda